

**Renvooi; installaties**

- |  |  |  |   |
|--|--|--|---|
|  | Enkeelpolige schakelaar                      |  | Aansluiting plafondlichtpunt                            |
|  | Serieschakelaar                              |  | Aansluiting wandlichtpunt                               |
|  | Hotelschakelaar                              |  | Aansluiting buitenlichtpunt (waterdicht)                |
|  | Enkelvoude wandcontactdoos                   |  | Leiding t.b.v. DATA - COAX / bedraad (DATA = UTP CAT-5) |
|  | Enkelvoude wandcontactdoos t.b.v. wasmachine |  | Aardpunt  |
|  | Enkelvoude wandcontactdoos t.b.v. droger     |  | Beldrukker 1050+ vloer                                  |
|  | Tweevoude wandcontactdoos                    |  | Schel   |
|  | Aansluiting PV installatie 1x230V            |  | Rookmelder (230V)                                       |
|  | Keukenapparatuur                             |  | Atzulpunt t.b.v. ventilatie                             |
|  | Koken 2x230V                                 |  | Atzulpunt t.b.v. ventilatie                             |
|  | Elektrische radiator                         |  | Inblaasventiel t.b.v. ventilatie                        |
|  | Thermostaat                                  |  | Wasmachinetaan  |
|  | Schakelaar mechanische ventilatie            |  | Algedopte koudwaterleiding                              |
|  |  |  | Algedopte warmwaterleiding                              |
|  |  |  | VWA Vulwater afvoer                                     |
|  |  |  | Vervoude wandcontactdoos (opbouw)                       |
|  |  |  | HWA Hemelwater afvoer                                   |

Hoogte WCD en schakelmateriaal:  
 - WCD in verblijfsruimtes 300+ vloer  
 - Schakelaars 1050+ vloer  
 - WCD i.c.m. schakelaar 1050+ vloer

●PROJECT  
 Fijn Wonen Nieuwbouw



●ONDERDEEL  
 Installatie tek. BGG  
 101-5058 Basis

DATUM: 05-04-2022


GEWIJZIGD:

GETEKEND: MMe

SCHAAL: 1:50

●VERSIE  
 Fijn Wonen 3.0

TEKENINGNR.:

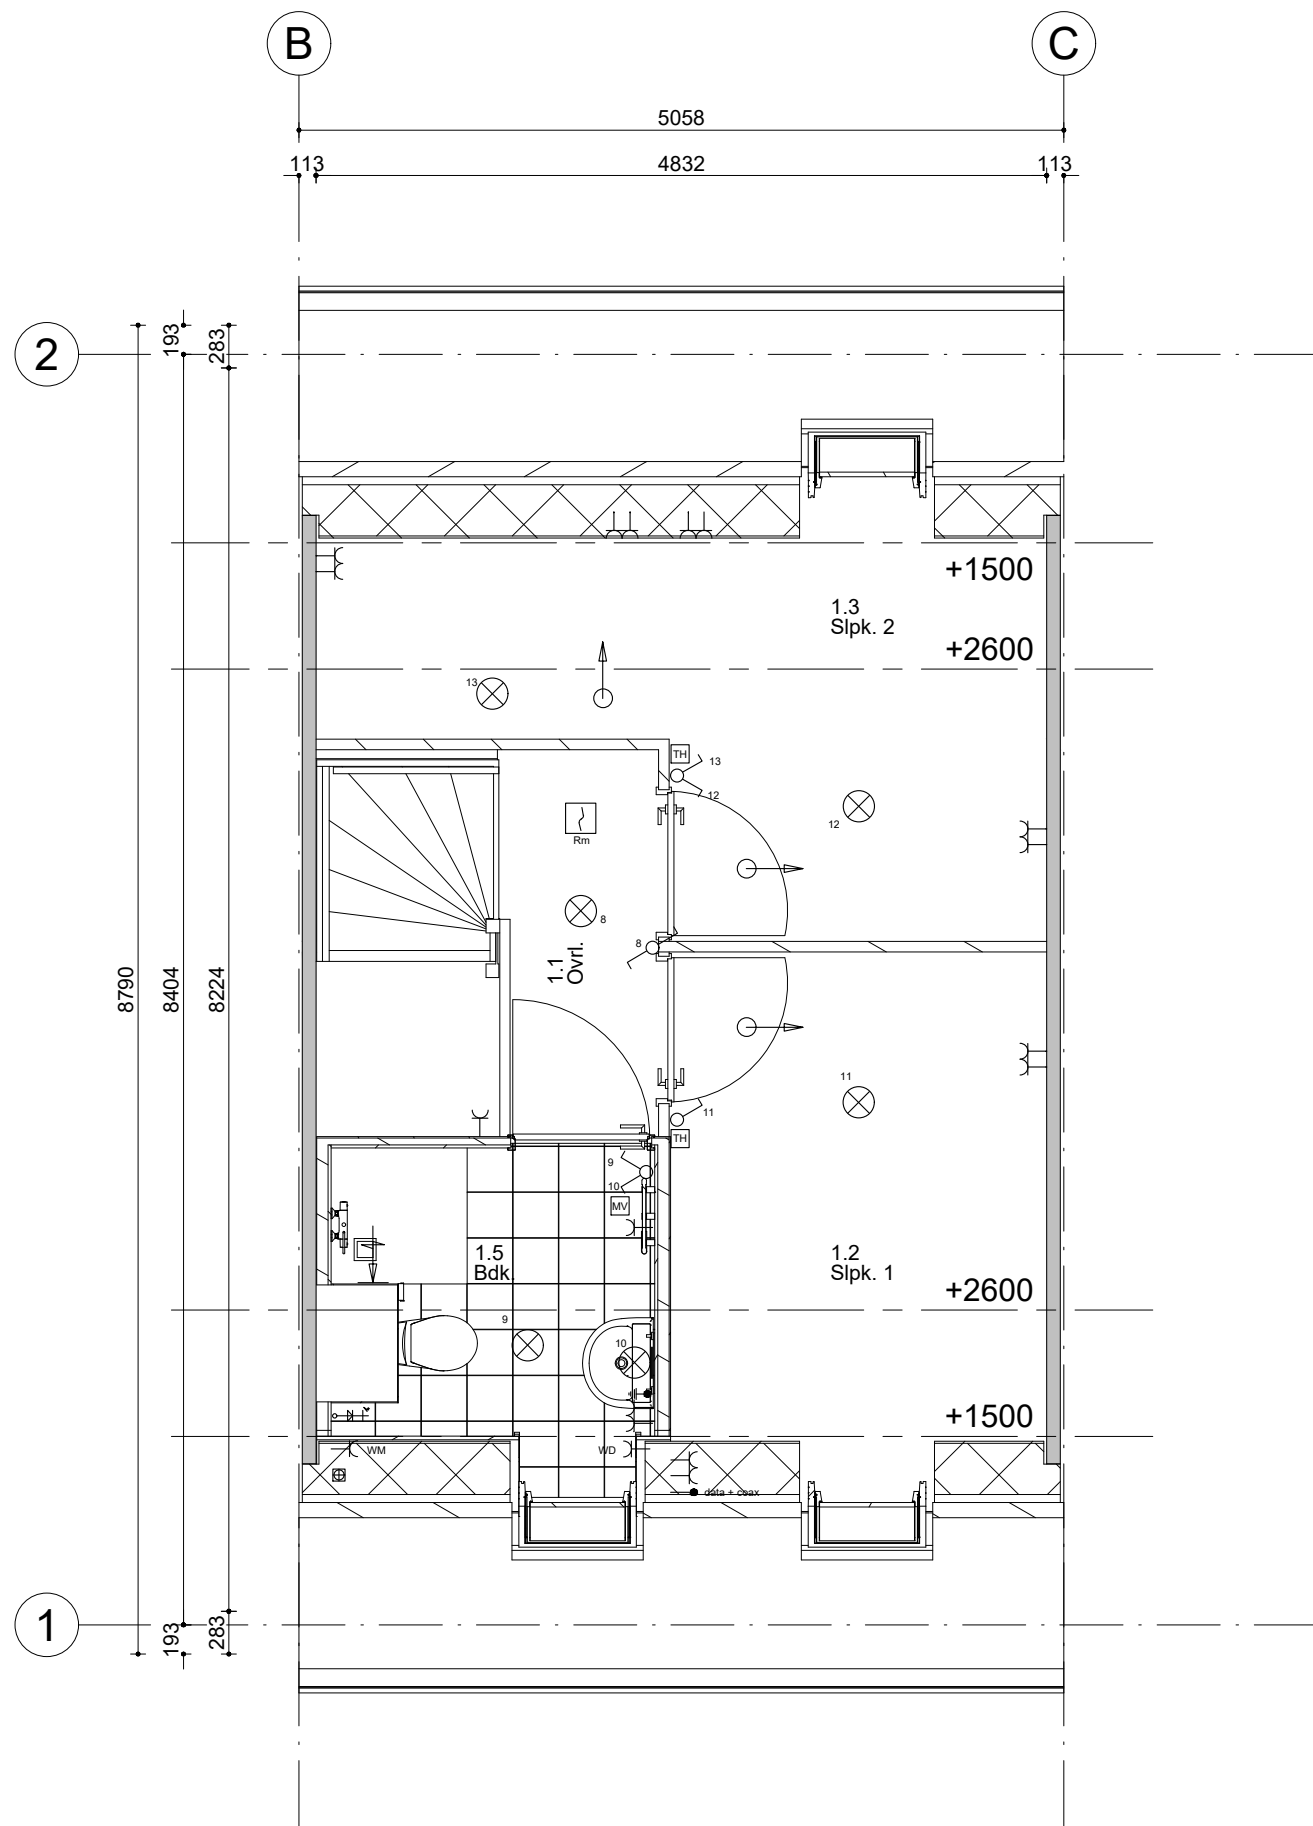

**Renvooi; installaties**

- |  |  |  |   |
|--|--|--|---|
|  | Enkeelpolige schakelaar                          |  | Aansluiting plafondlichtpunt                            |
|  | Serieschakelaar                                  |  | Aansluiting wandlichtpunt                               |
|  | Hotelschakelaar                                  |  | Aansluiting buitenlichtpunt (waterdicht)                |
|  | Enkeelvoude wandcontactdoos                      |  | Leiding t.b.v. DATA - COAX / bedraad (DATA = UTP CAT-5) |
|  | WM Enkeelvoude wandcontactdoos t.b.v. wasmachine |  | Aardpunt  |
|  | DR Enkeelvoude wandcontactdoos t.b.v. droger     |  | Beldrukker 1050+ vloer                                  |
|  | Tweevoude wandcontactdoos                        |  | Schel   |
|  | Aansluiting PV installatie 1x230V                |  | Rookmelder (230V)                                       |
|  | Keukenapparatuur                                 |  | Atzulpunt t.b.v. ventilatie                             |
|  | Koken 2x230V                                     |  | Atzulpunt t.b.v. ventilatie                             |
|  | Elektrische radiator                             |  | Inblaasventiel t.b.v. ventilatie                        |
|  | Thermostaat                                      |  | Wasmachinekraan   |
|  | Schakelaar mechanische ventilatie                |  | Algedopte koudwaterleiding                              |
|  |  |  | Algedopte warmwaterleiding                              |
|  |  |  | VVA Vulwater afvoer                                     |
|  |  |  | Vervoudig wandcontactdoos (opbouw)                      |
|  |  |  | HWA Hemelwater afvoer                                   |

Hoogte WCD en schakelmateriaal:  
 - WCD in verblijfsruimtes 300+ vloer  
 - Schakelaars 1050+ vloer  
 - WCD i.c.m. schakelaar 1050+ vloer

●PROJECT  
 Fijn Wonen Nieuwbouw



●ONDERDEEL  
 Installatie tek. 1e Verd.  
 101-5058 Basis

DATUM: 05-04-2022


GEWIJZIGD:

GETEKEND: MMe

SCHAAL: 1:50

●VERSIE  
 Fijn Wonen 3.0

TEKENINGNR.:

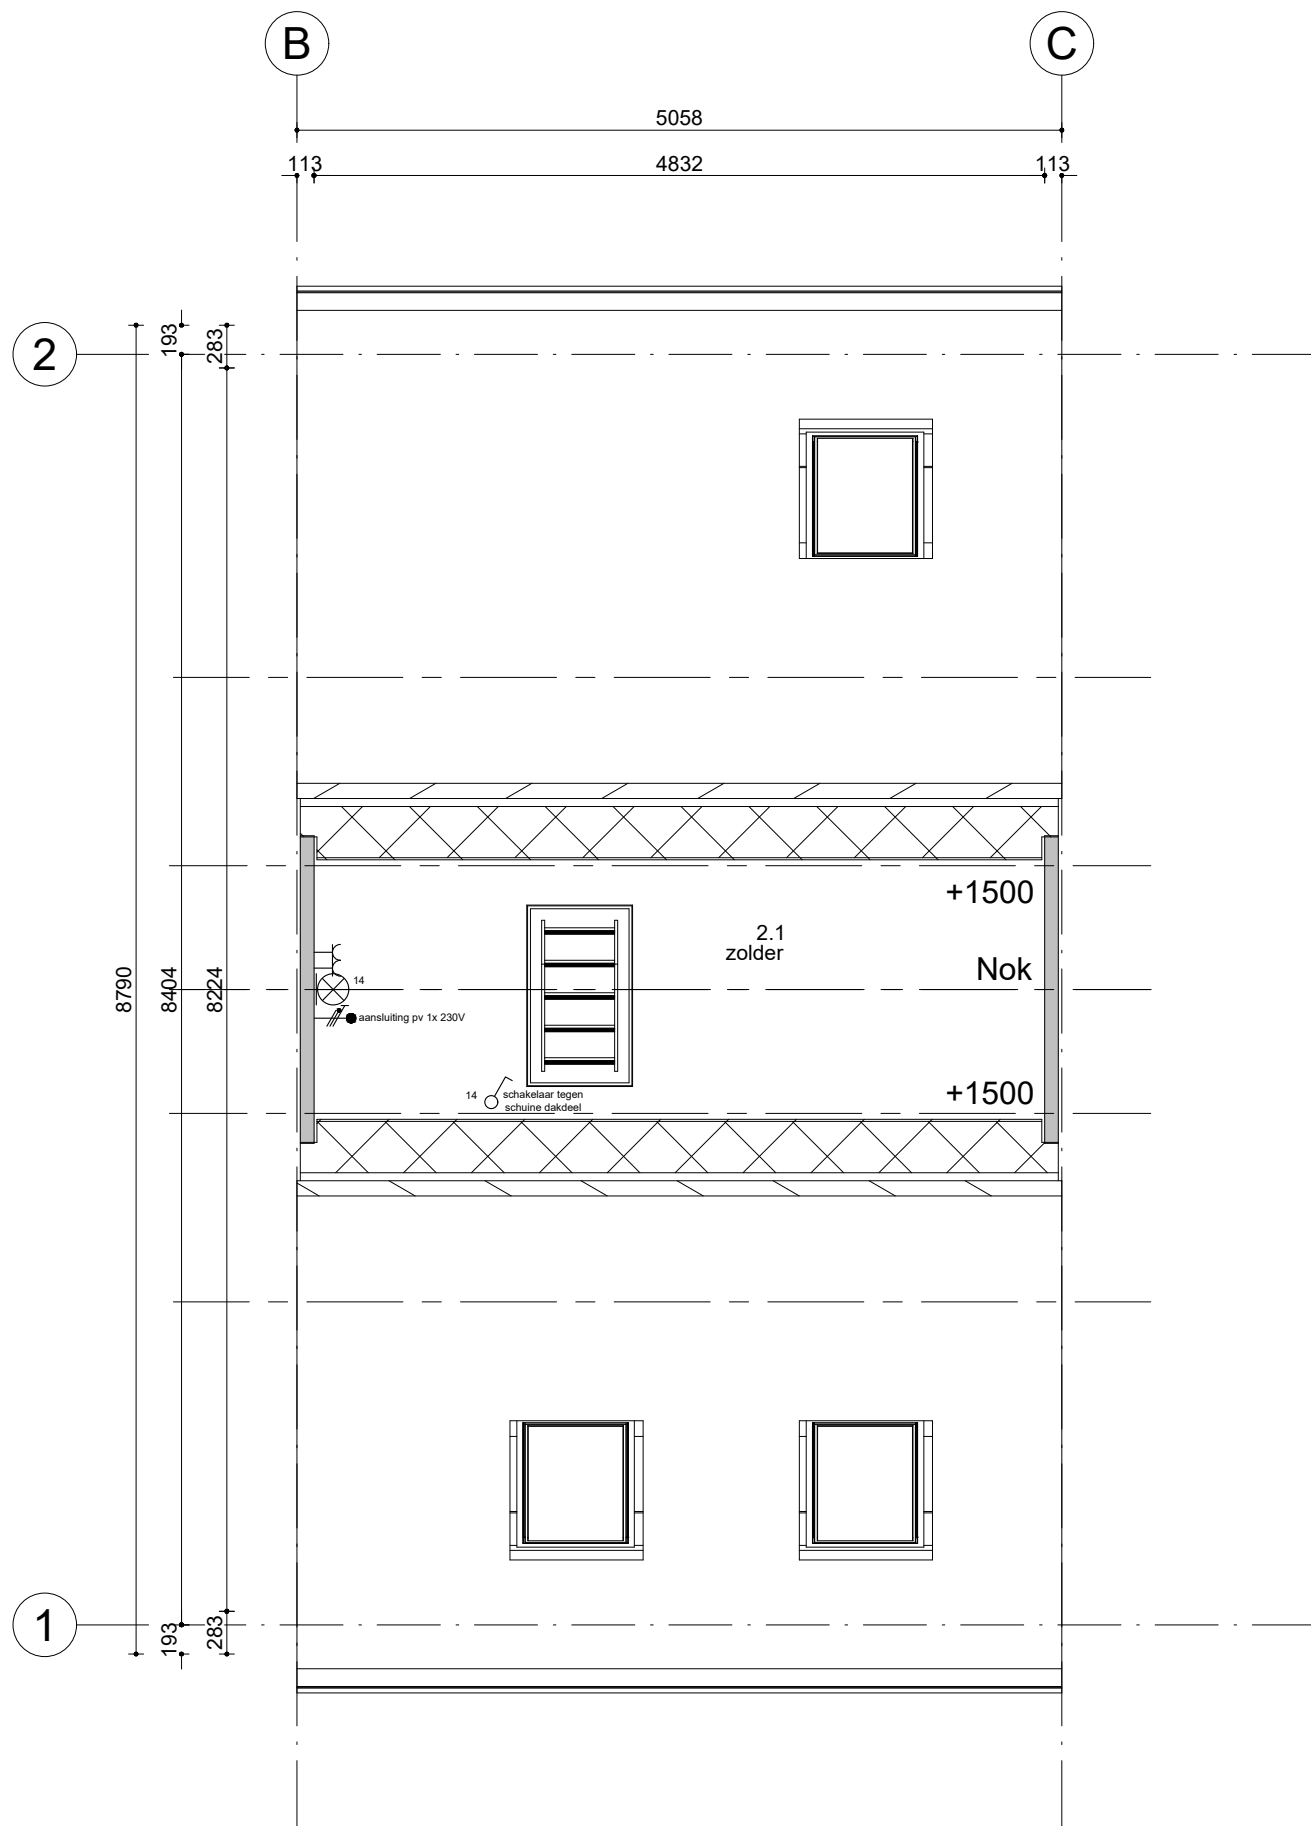

**Renvooi; installaties**

- |  |  |  |   |
|--|--|--|---|
|  | Enkeelpolige schakelaar                        |  | Aansluiting plafondlichtpunt                            |
|  | Serieschakelaar                                |  | Aansluiting wandlichtpunt                               |
|  | Hotelschakelaar                                |  | Aansluiting buitenlichtpunt (waterdicht)                |
|  | Enkelvoudige wandcontactdoos                   |  | Leiding t.b.v. DATA - COAX / bedraad (DATA = UTP CAT-5) |
|  | Enkelvoudige wandcontactdoos t.b.v. wasmachine |  | Aardpunt  |
|  | Enkelvoudige wandcontactdoos t.b.v. droger     |  | Beldrukker 1050+ vloer                                  |
|  | Tweevoudige wandcontactdoos                    |  | Schel   |
|  | Aansluiting PV installatie 1x230V              |  | Rookmelder (230V)                                       |
|  | Keukenapparatuur                               |  | Atzulpunt t.b.v. ventilatie                             |
|  | Koken 2x230V                                   |  | Atzulpunt t.b.v. ventilatie                             |
|  | Elektrische radiator                           |  | Inblaasventiel t.b.v. ventilatie                        |
|  | Thermostaat                                    |  | Wasmachinekraan   |
|  | Schakelaar mechanische ventilatie              |  | Algedopte koudwaterleiding                              |
|  |  |  | Algedopte warmwaterleiding                              |
|  |  |  | VVA Vulwater afvoer                                     |
|  |  |  | Viervoudig wandcontactdoor (opbouw)                     |
|  |  |  | HWA Hemelwater afvoer                                   |

Hoogte WCD en schakelmateriaal:  
 - WCD in verblijfsruimtes 300+ vloer  
 - Schakelaars 1050+ vloer  
 - WCD i.c.m. schakelaar 1050+ vloer

●PROJECT  
 Fijn Wonen Nieuwbouw



●ONDERDEEL  
 Installatie tek. 2e Verd.  
 101-5058 Basis

DATUM: 05-04-2022

GEWIJZIGD:

GETEKEND: MMe

SCHAAL: 1:50

●VERSIE  
 Fijn Wonen 3.0

TEKENINGNR.: