

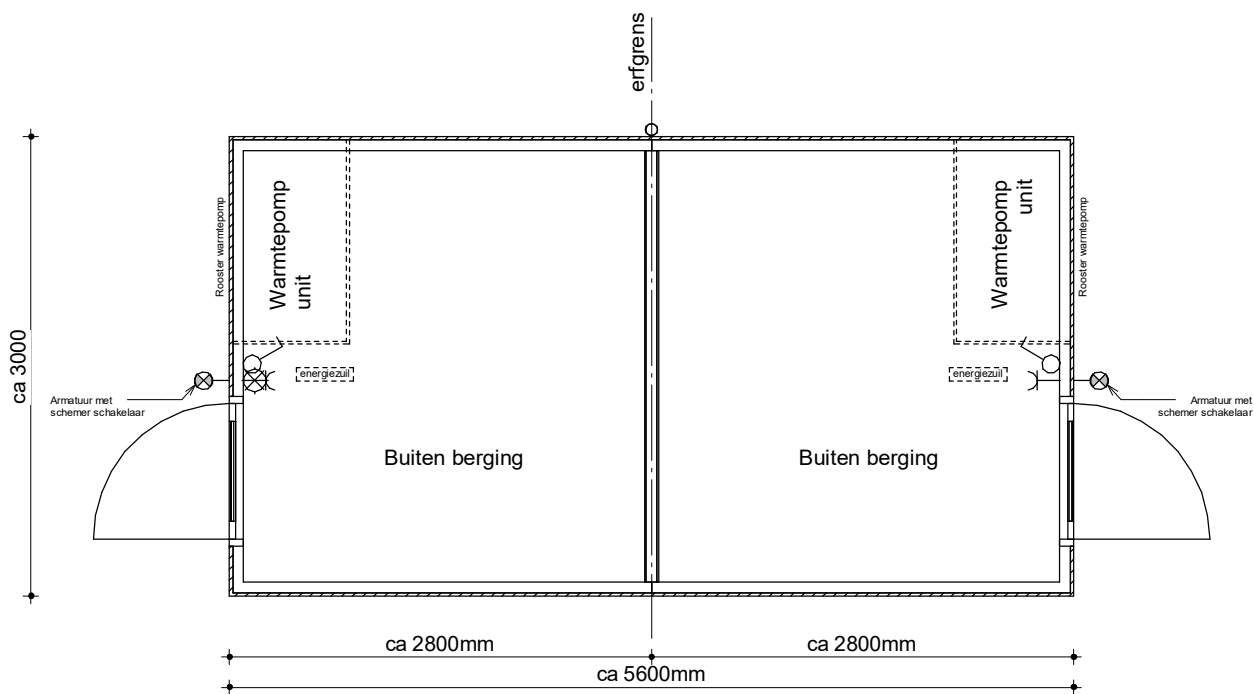
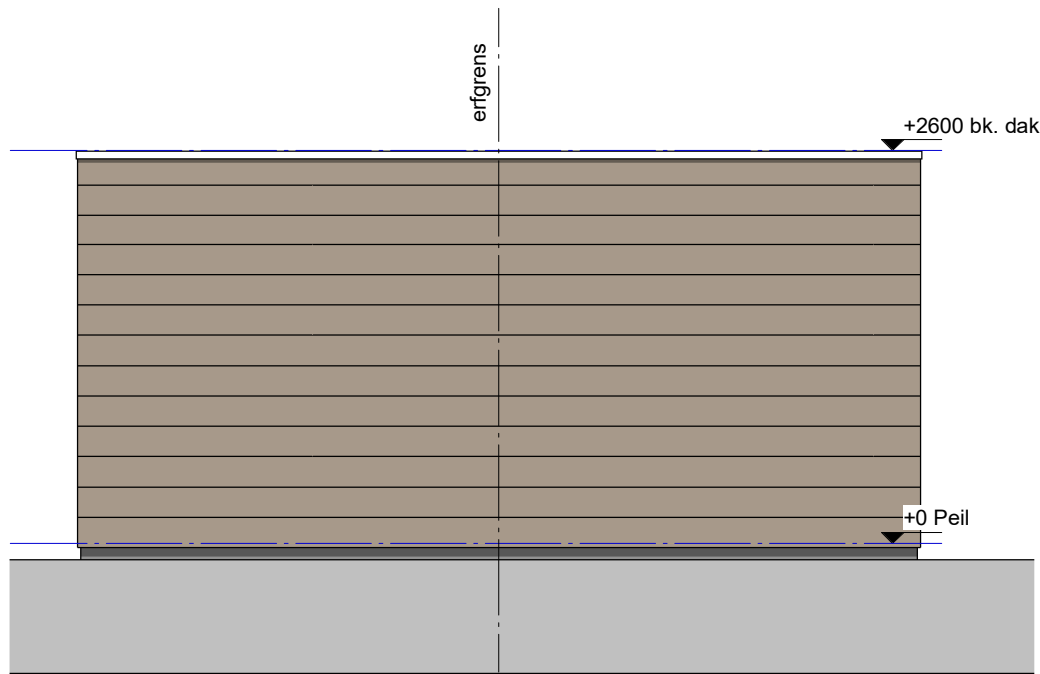


# Dubbele berging met buitenunit

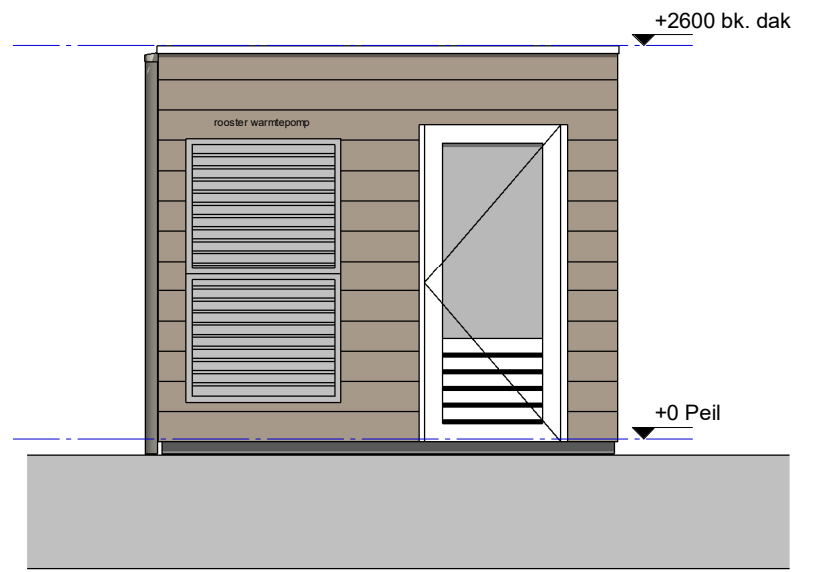

● PROJECT  
Fijn Wonen Nieuwbouw

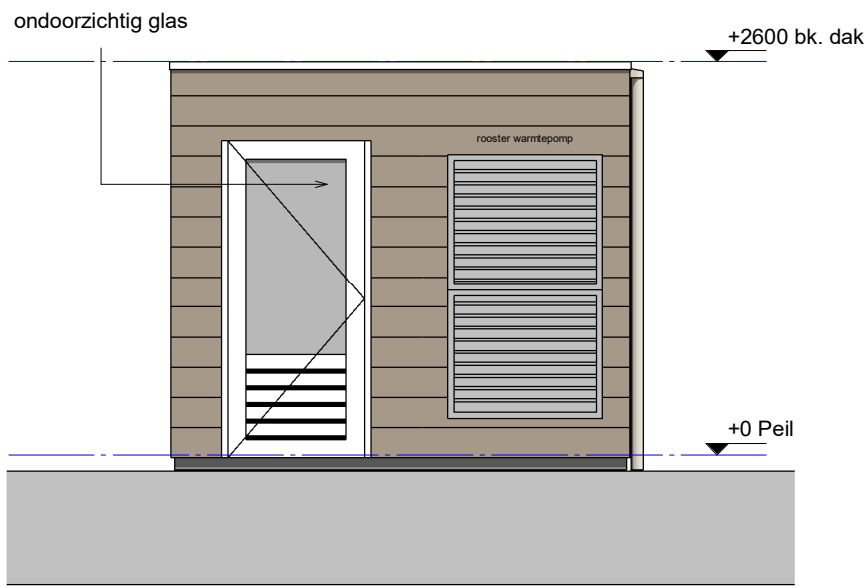






● ONDERDEEL  
Houten Buitenberging met inbouwunit

DATUM: 15-10-2020  
GEWIJZIGD:  
GETEKEND: MMe  
SCHAAL: 1:50

● VERSIE  
Fijn Wonen 2.0/2.1/3.0

TEKENINGNR.: DO-1301

# Enkele berging met interne warmtepomp unit

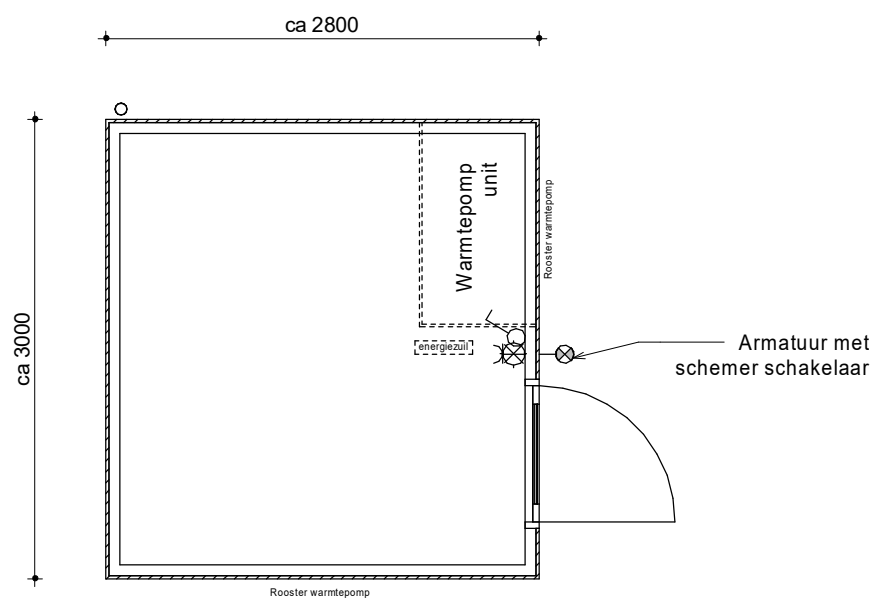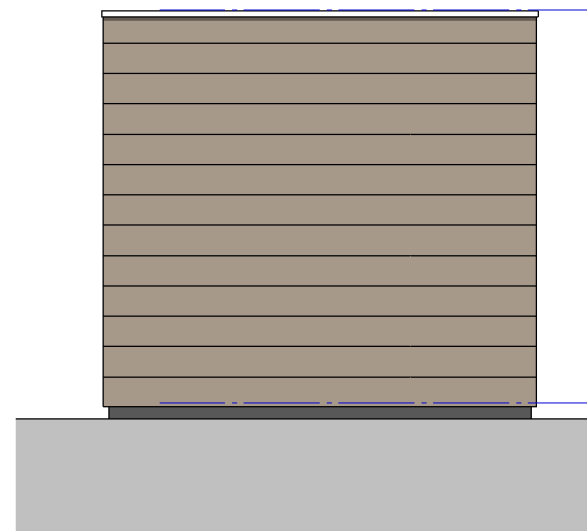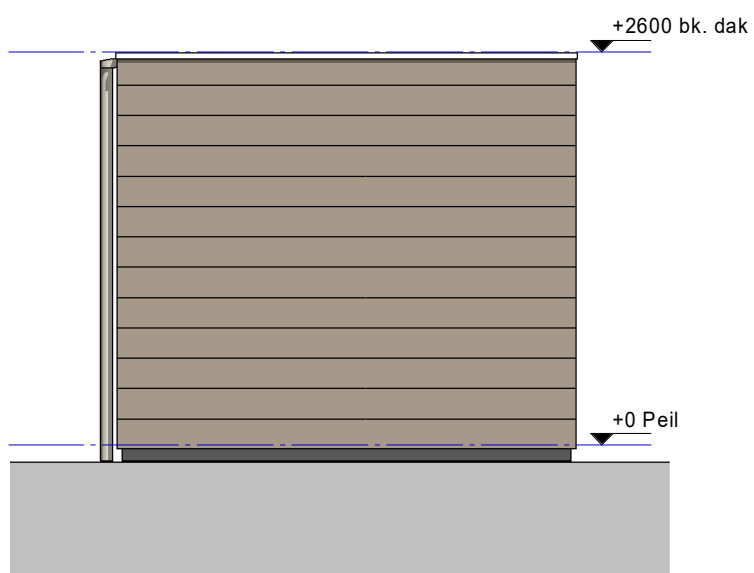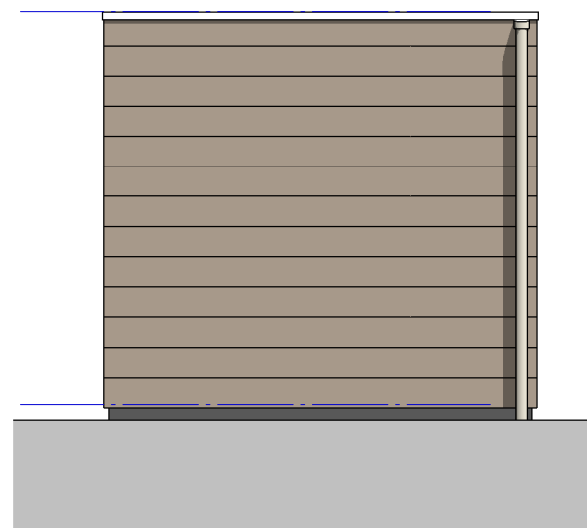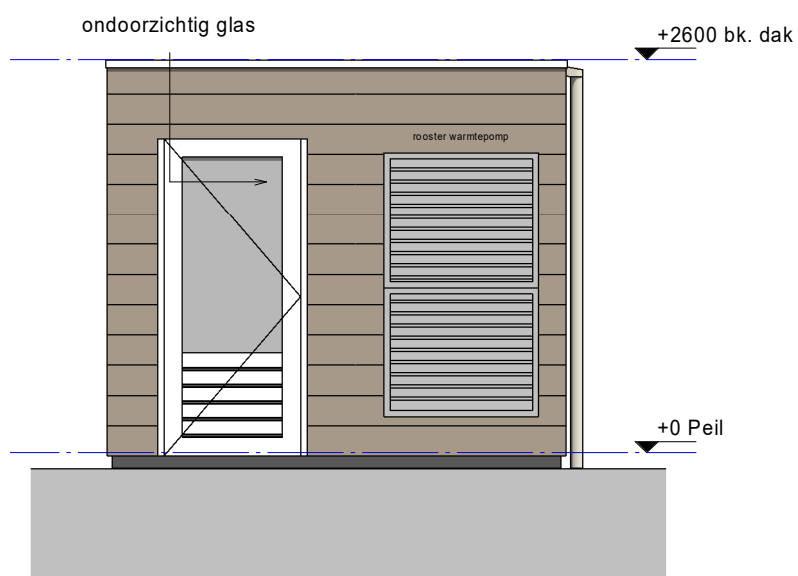

● PROJECT  
Fijn Wonen Nieuwbouw






● ONDERDEEL  
Houten Buitenberging

DATUM: 18-06-2020  
GEWIJZIGD: 04-05-2021  
GETEKEND: MMe  
SCHAAL: 1:50

● VERSIE  
Fijn Wonen 2.0/2.1/3.0

TEKENINGNR.: DO-1301

# Dubbele berging met buitenunit

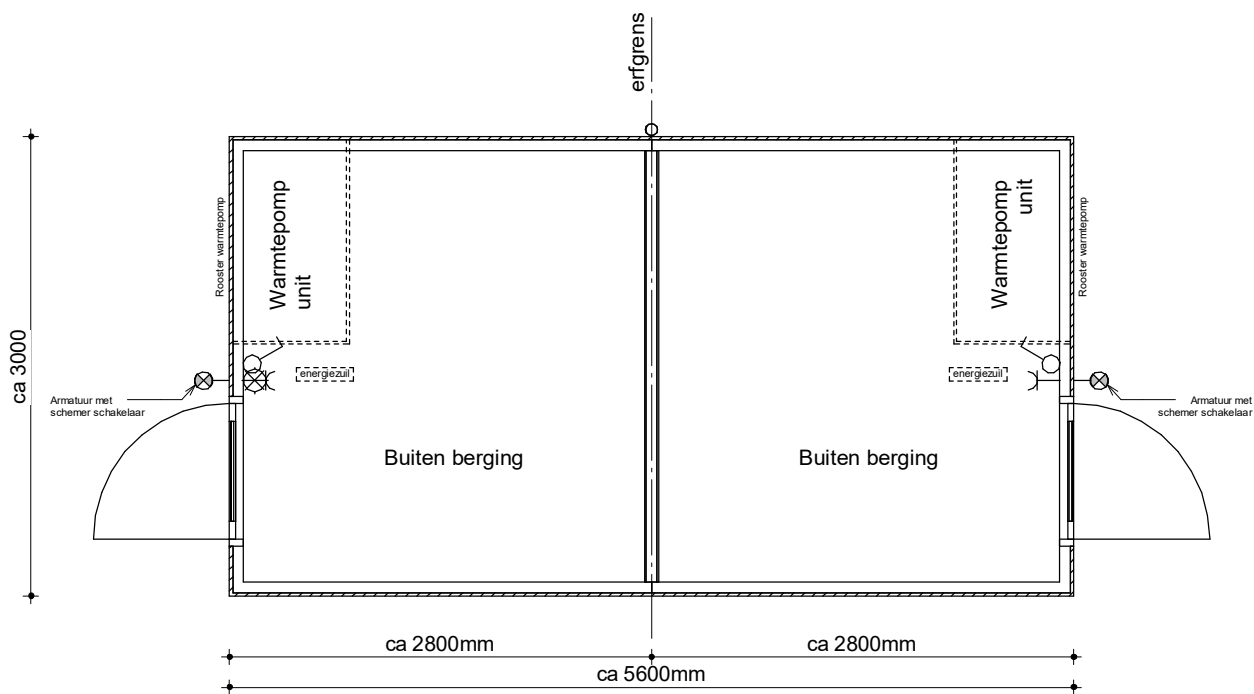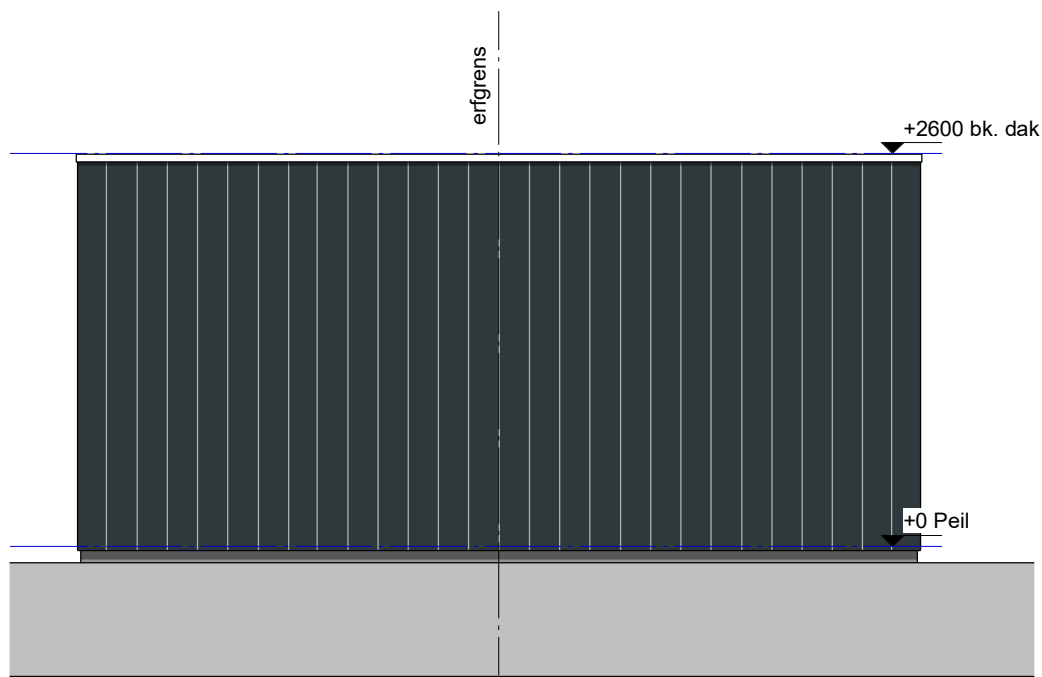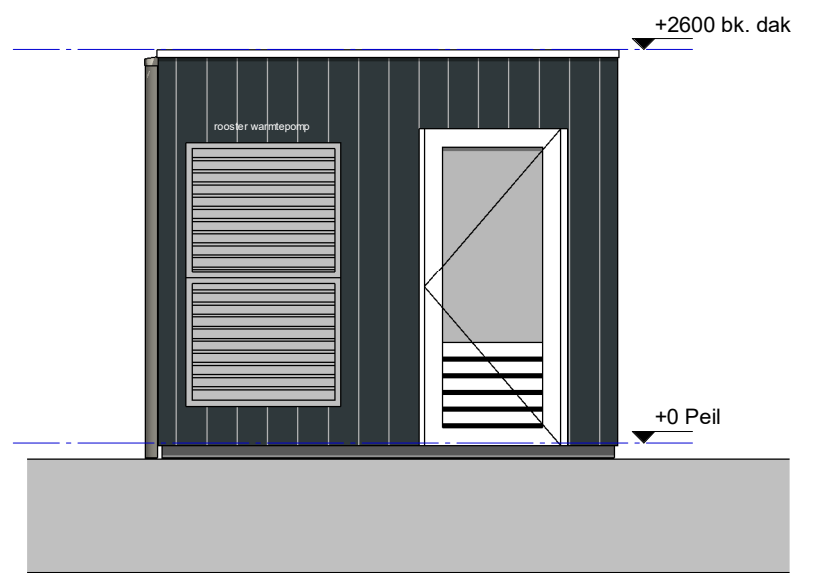

● PROJECT  
Fijn Wonen Nieuwbouw








● ONDERDEEL  
Xylovast Buitenberging met inbouwunit

DATUM: 15-10-2020  
GEWIJZIGD:  
GETEKEND: MMe  
SCHAAL: 1:50

● VERSIE  
Fijn Wonen 2.0/2.1/3.0

TEKENINGNR.: DO-1301

# Enkele berging met interne warmtepomp unit

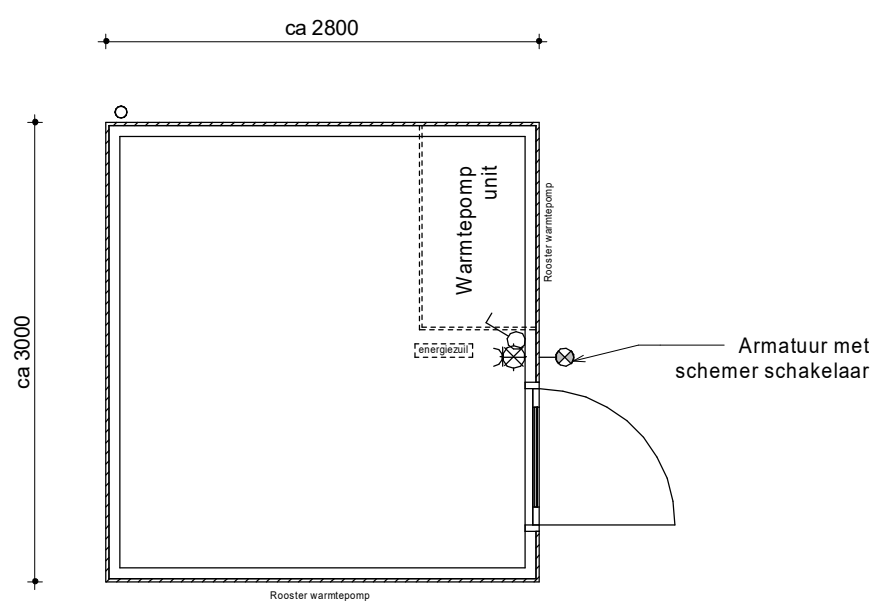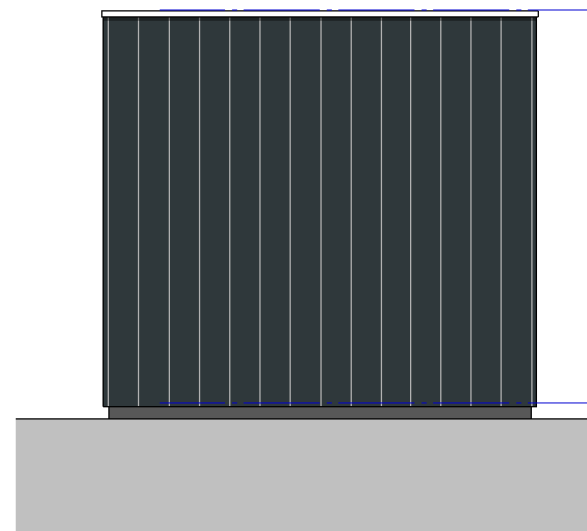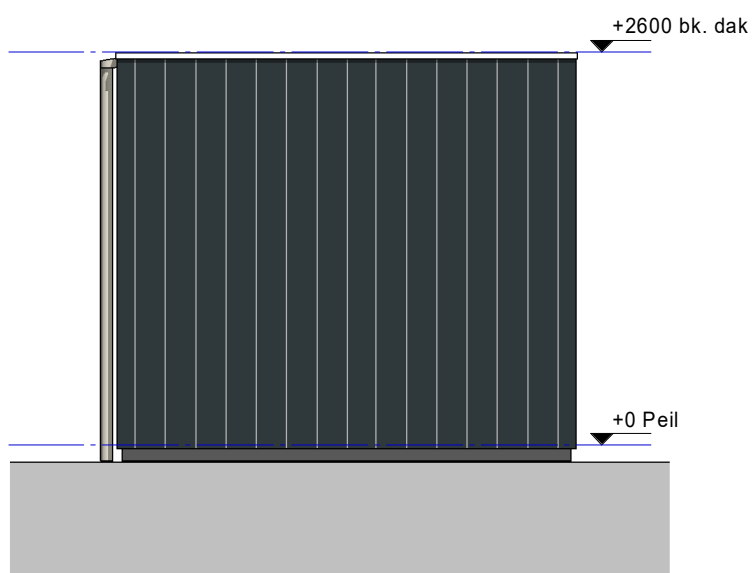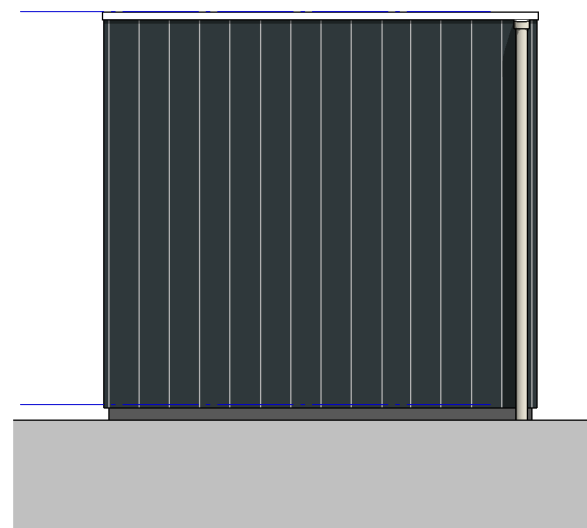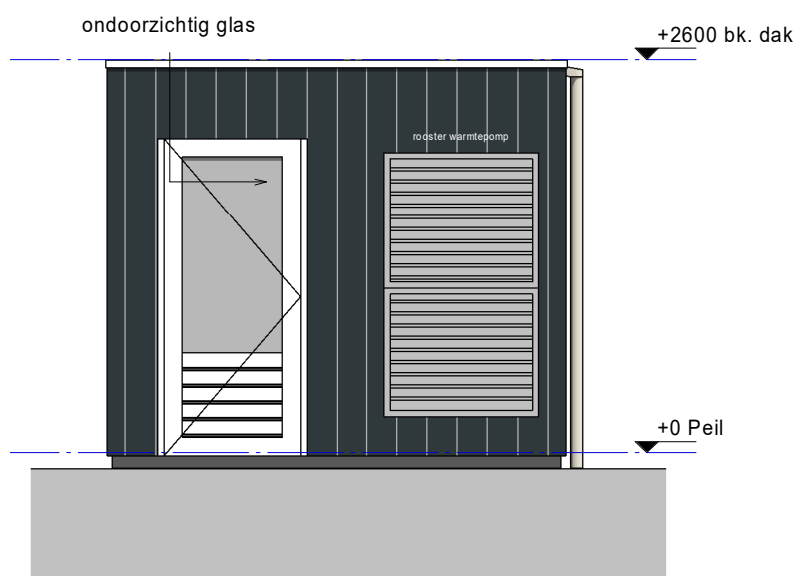

● PROJECT  
Fijn Wonen Nieuwbouw



● ONDERDEEL  
Xylovast Buitenberging

DATUM: 18-06-2020  
GEWIJZIGD: 04-05-2021  
GETEKEND: MMe  
SCHAAL: 1:50

● VERSIE  
Fijn Wonen 2.0/2.1/3.0

TEKENINGNR.: DO-1301